


燕市吉田西太田分譲地 3区画

現況平面図
分譲計画図 縮尺1/200
所在：新潟県燕市吉田西太田字札木

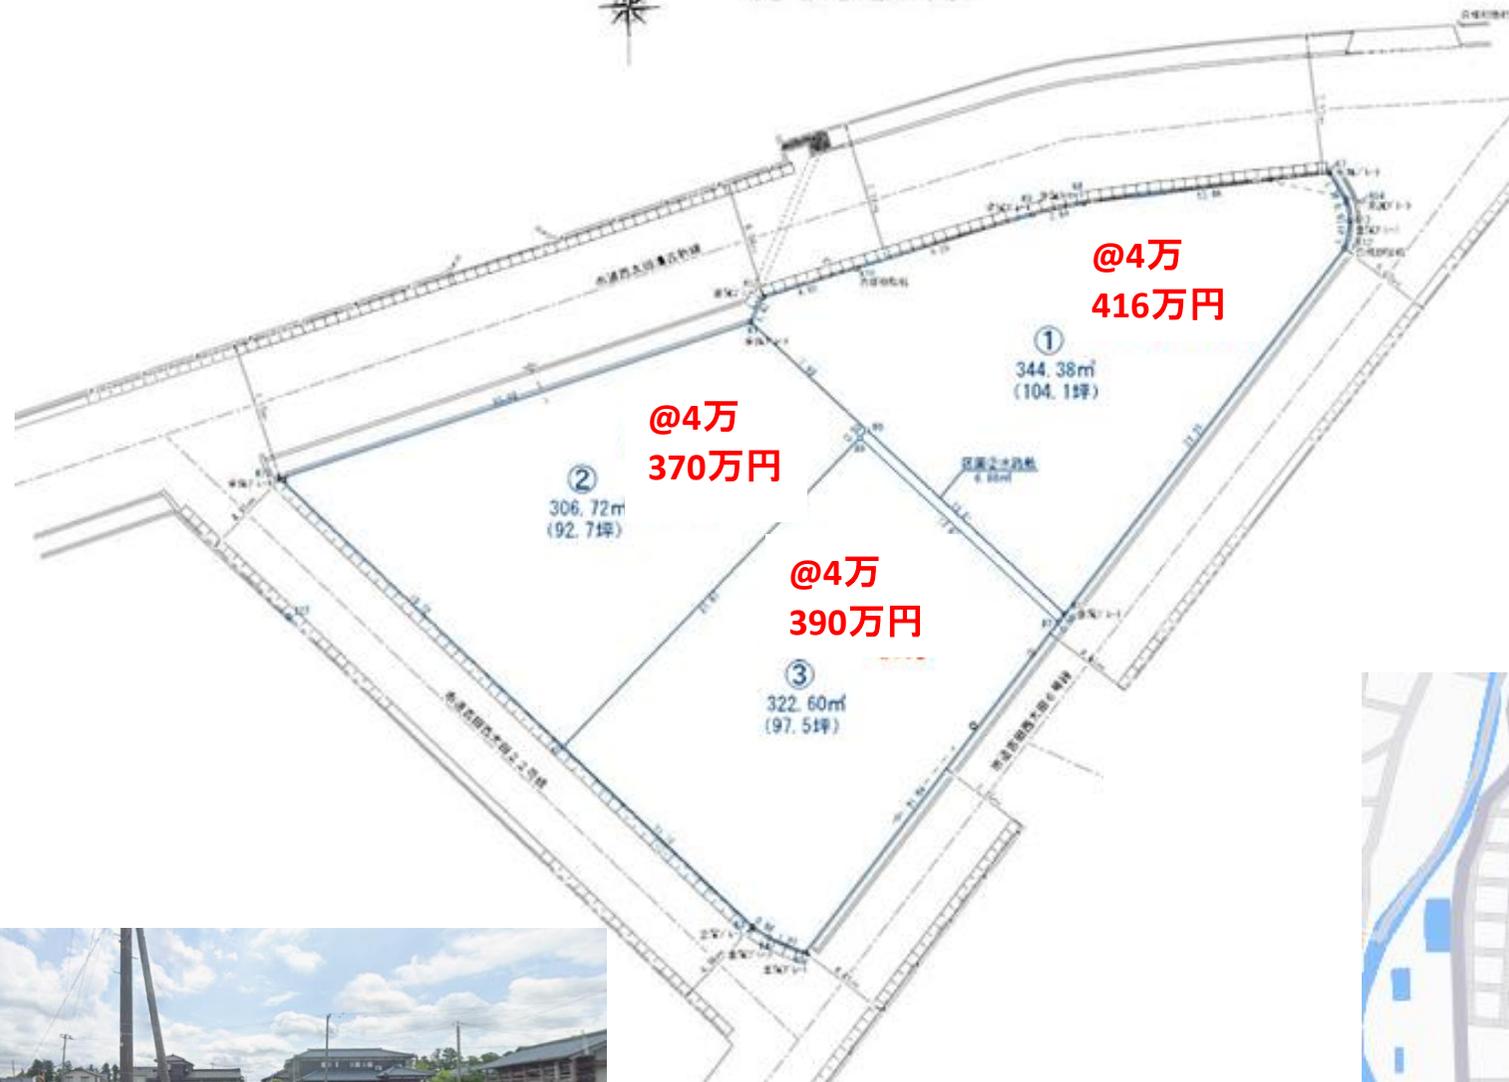

■物件概要

- 所在地 燕市吉田西太田字札木1240番1
- 交通 越後線 南吉田駅
- 土地面積 ①344.38㎡ / 104.1坪
②306.72㎡ / 92.7坪
③322.60㎡ / 97.5坪
- 設備 都市ガス・電気・水道・浄化槽
- 地目 宅地
- 用途地域 第一種中高層住居専用地域
- 建ぺい率 60%
- 容積率 200%
- 学区 吉田南小学校 ・ 吉田中学校
- 引渡時期 相談



新潟県知事(2)5325号 (公社)全日本不動産協会会員

売主



嵐南エステート株式会社
R A N A N A N E S T A T E

〒955-0852
三条市南四日町3-7-44
TEL/0256-64-8886

担当 栗林
080-5467-5701